

ΕΦΗΜΕΡΙΣ ΤΗΣ ΚΥΒΕΡΝΗΣΕΩΣ
ΤΗΣ ΕΛΛΗΝΙΚΗΣ ΔΗΜΟΚΡΑΤΙΑΣ

ΑΘΗΝΑ 4 ΔΕΚΕΜΒΡΙΟΥ 1992	ΤΕΥΧΟΣ ΤΕΤΑΡΤΟ	ΑΡΙΘΜΟΣ ΦΥΛΛΟΥ 1265

ΑΠΑΛΛΟΤΡΙΩΣΕΙΣ

ΑΠΟΦΑΣΕΙΣ

Αριθ. 7642 (1)

Καθορισμός χερσαίας ζώνης στη θέση ΚΥΜΑΣΙ Μαντουδίου Ν. Ευβοίας.

Ο ΝΟΜΑΡΧΗΣ ΕΥΒΟΙΑΣ

Έχοντας υπόψη:

1. Τις διατάξεις των Α.Ν. 419 και 65/1967 με τις οποίες καταργούνται τα Συμβούλια και οι Επιτροπές γνωμοδοτικής αρμοδιότητας κ.λπ. μεταξύ των οποίων και οι προβλεπόμενες από το άρθρο 17 παρ. 1 και 3 του Α.Ν. 2344/1940 επιτροπές καθορισμού χερσαίων ζωνών.

2. Τον Α.Ν. 2344/1940 «περί αιγιαλού και παραλίας».

3. Τον Α.Ν. 1540/1938 όπως τροποποιήθηκε με τον Α.Ν. 263/1968.

4. Τις περί διοικητικής αποκέντρωσης διατάξεις όπως ισχύουν.

5. Το Π.Δ. 649/1977 «περί μεταφοράς στο Υπουργείο Δημοσίων Έργων των αρμοδιοτήτων του Υπουργείου Εμπορικής Ναυτιλίας περί εκτελέσεως έργων στα Λιμάνια γενικά και μεταφοράς στο Υπουργείο Εμπορικής Ναυτιλίας των αρμοδιοτήτων του Υπουργείου Δημοσίων Έργων περί εποπτείας οργάνωσης και λειτουργίας των Λιμενικών Ταμείων.

Το άρθρο 1 του από 23.11.1956 Δ/τος «περί επεκτάσεως αρμοδιοτήτων Νομάρχου επί θεμάτων αρμοδιότητος Υπουργείου Συγκοινωνιών και Δημοσίων Έργων.

6. Την με ΑΠ 3511.91/05/90/10 Ιουλίου 1990 εγκύκλιο του Υπουργείου Εμπορικής Ναυτιλίας περί διαδικασίας οριοθέτησης, τροποποίησης επέκτασης ζωνών Λιμένων.

7. Το ΦΕΚ 431/Δ/31.8.1982 που δημοσιεύτηκε η απόφαση Νομάρχου καθορισμού οριογραμμής αιγιαλού – παραλίας στην εν λόγω περιοχή.

8. Το τοπογραφικό διάγραμμα από Αύγουστο 1979 του Υπουργείου Οικονομικών κλίμακα 1:500 που θεώρησε η Δ/νση Τεχνικών Υπηρεσιών της Νομαρχίας Ευβοίας στις 20.2.1992 στα οποία έχουν χαραχθεί με πράσινη γραμμή τα όρια της χερσαίας ζώνης.

9. Το 49/29 Νοεμβρίου 1991 της Λιμενικής Επιτροπής Λίμνης πρακτικό περί καθορισμού χερσαίας ζώνης στην περιοχή Κυμάσι Μαντουδίου και όσα αναφέρονται στο παραπάνω πρακτικό.

10. Τις γνωμοδοτήσεις:

α) Του Υπουργείου Εθνικής Άμυνας Γενικό Επιτελείο Ναυτικού Δ/νση Α2 με το Φ. 544.5/ 330/ 92/6.95/18 Μαΐου 1992.

β) Του Υπουργείου Εμπορικής Ναυτιλίας Δ/νση ΠΠΕ με το 3512.52/02/92/8.10.1992 έγγραφό του και επειδή ο καθορισμός χερσαίας ζώνης κρίνεται αναγκαίος για τους λόγους που αναφέρονται στην εγκύκλιο της παραγράφου (6), αποφασίζουμε:

Εγκρίνουμε την 49/91 απόφαση της Λιμενικής επιτροπής Λίμνης, που αφορά τον καθορισμό της χερσαίας ζώνης στη θέση ΚΥΜΑΣΙ Μαντουδίου όπως αναλυτικώτερα στα πρακτικά της Λιμενικής Επιτροπής αναφέρονται.

Το Λιμενικό Ταμείο Λίμνης να μεριμνήσει για την υλοποίηση των αναφερομένων στην παρ. 3 του με Α.Π. Φ. 544.5/330/92/695/ 18 Μαΐου 1992 εγγράφου του ΓΕΝ.

Η απόφαση αυτή να δημοσιευθεί στην Εφημερίδα της Κυβερνήσεως.

Χαλκίδα, 11 Νοεμβρίου 1992

Ο Νομάρχης
ΛΑΖΑΡΟΣ ΚΥΡΙΖΟΓΛΟΥ

ΝΟΜΑΡΧΙΑ ΕΥΒΟΙΑΣ
ΛΙΜΕΝΙΚΗ ΕΠΙΤΡΟΠΗ
ΛΙΜΝΗΣ

ΠΡΑΚΤΙΚΟ ΥΠ' ΑΡΙΘ. 49/1991

Λίμνη σήμερα την 29 του μηνός Νοεμβρίου του έτους 1991 ημέρα της εβδομάδος Παρασκευή και ώρα 10 π.μ. η Λιμενική επιτροπή Λίμνης που έχει συγκροτηθεί με την αριθ. 4318/91 απόφαση Νομαρχίας Ευβοίας, συγκεντρώθηκε στο γραφείο της σε τακτική κατά μήνα συνεδρίαση. Στη συνεδρίαση αυτή παρεβρέθηκαν οι κάτωθι:

1) Ευάγγελος Ανδριόλας, Πρόεδρος αυτής.

2) Χαράλαμπος Μπακερτζής, Λιμ/ρχης Αντ/δρος αυτής.

3) Χαράλαμπος Κοττάς, μέλος αυτής.

4) Μάριος Χρυσσομάλης, μέλος αυτής.

5) Ευστάθιος Καλυβιώτης επίσης μέλος αυτής.

Από τη συνεδρίαση αυτή της Λιμενικής Επιτροπής Λίμνης απουσίασε το μέλος αυτής ο Τελώνης.

Στη συνεδρίαση αυτή της Λιμενικής Επιτροπής Λίμνης παρεβρέθηκε ως Γραμματέας αυτής, ο μόνιμος υπάλληλος ΔΕ/Α της Λιμενικής Επιτροπής Λ. Αιδηψού Αντ. Χουλιαράκης, κατόπιν της αριθ. 7875/ 16.10.1991 αποφάσεως Νομαρχίας Ευβοίας. Αφού η Λιμενική Επιτροπή Λίμνης βρίσκεται σε νόμιμη απαρτία, κατόπιν του άρθρου 8 παρ. 3 του Κώδικα περί Λιμενικών Ταμείων, ο Πρόεδρος αυτής εισάγει προς συζήτηση το θέμα που αφορά:

Τον καθορισμό Ζώνης Λιμένος (Χερσαία Ζώνη) στη θέση ΚΥΜΑΣΙ περιοχής Μαντουδίου, Αρμοδιότητας Δ.Ο.Υ. Λίμνης, Νομού Ευβοίας.

Ο Πρόεδρος εξέθηκε τα εξής:

Έχοντας υπόψη:

1. Τα άρθρα του Α.Ν. 2344/40 (ΦΕΚ 154/Α/18.5.1940) περί αιγιαλού και παραλίας.

2. Τους Α.Ν. 4, 19 και 65/1967 οι οποίοι κατήργησαν τις Επιτροπές τού άρθρ. 17 τού Α.Ν. 2344/40, η δε αρμοδιότητα για τον καθορισμό «Ζώνης Λιμένος» ανήκει κατ' αρχήν στην Λιμενική Επιτροπή και στη συνέχεια στον οικείο Νομάρχη, βάσει του από 23.11.1956 3Δ (ΦΕΚ 286/Α/56) σε συνδυασμό προς τις ισχύουσες διατάξεις περί Διοικητικής Αποκεντρώσεως.

3. Την αριθ. 3511.91/05/10.7.1990 εγκύκλιο του ΥΕΝ/ΔΑΛΕ περί της διαδικασίας οριοθέτησης, τροποποίησης, επέκτασης «Ζωνών Λιμένος».

4. Τα από Οκτώβριο 1979 σχεδιαγράμματα, που εκπονήθηκαν από

τις Τεχνικές Υπηρεσίες του Υπουργείου Οικονομικών, επί των οποίων έχουν οριοθετηθεί με μπλέ συνεχή γραμμή ο παλαιός αιγιαλός, με κόκκινη συνεχή γραμμή ο σημερινός αιγιαλός και με κίτρινη συνεχή γραμμή η παραλία.

5.Το ΦΕΚ 431/Δ/31.8.1982 στο οποίο δημοσιεύτηκε η αριθ. 6080/82 απόφαση Νομαρχίας Ευβοίας «περί καθορισμού αιγιαλού – παραλίας» στη θέση ΚΥΜΑΣΙ περιοχής Μαντουδίου, που ανήκει στην αρμοδιότητα Δ.Ο.Υ. Λίμνης.

Αφού στην εν λόγω περιοχή έχουν οριοθετηθεί ο αιγιαλός και η παραλία, θα πρέπει να οριοθετηθεί και η Ζώνη Λιμένος (Χερσαία Ζώνη) επί των ιδίων σχεδιαγραμμάτων.

Η Λιμενική Επιτροπή Λίμνης έχουσα υπόψη της τα ανωτέρω καθορίζει και την Ζώνη Λιμένος στην περιοχή ΚΥΜΑΣΙ – Μαντουδίου, αρμοδιότητας Δ.Ο.Υ. Λίμνης, Νομού Ευβοίας ως ακολούθως:

Η Ζώνη Λιμένος (Χερσαία Ζώνη) αρχίζει από το γράμμα Α' που συμπίπτει με το σταθερό σημείο της παραλίας 17, ακολουθεί Βόρεια κατεύθυνση μέχρι το σταθερό σημείο του αιγιαλού – παραλίας 21 (που συμπίπτουν), όπου τίθεται το γράμμα Β', ακολουθεί Βορειοανατολική κατεύθυνση μέχρι το σταθερό σημείο αιγιαλού – παραλίας 22 όπου τίθεται το γράμμα Γ', ακολουθώντας την ίδια κατεύθυνση οριοθετείται με τα γράμματα Δ', Ε', Ζ' που συμπίπτουν στα κοινά σταθερά σημεία αιγιαλού – παραλίας 23, 24 και 25 όπου και περατούται η Ζώνη Λιμένος (Χερσαία Ζώνη).

Κατόπιν αυτών η Λιμενική Επιτροπή Λίμνης έχουσα υπόψη της τα ανωτέρω, την μορφολογία του εδάφους της περιοχής, τους νόμους περί Λιμενικών Ταμείων και συσκεψαμένη, αποφαίνεται:

Εγκρίνει την καθορισθείσα Ζώνη Λιμένος (Χερσαία Ζώνη) στην περιοχή ΚΥΜΑΣΙ – Μαντουδίου, αρμοδιότητας ΔΟΥ Λίμνης όπως αυτή έχει οριοθετηθεί με τα γράμματα Α', Β' .... Ε', Ζ' στα εκπονηθέντα παρά των Τεχ/κών Υπηρεσιών του Υπουργείου Οικονομικών σχεδιαγράμματα, και τα οποία γράμματα Α', Ε' .... Ε', Ζ' που οριοθετούν την Ζώνη Λιμένος συμπίπτουν με τα κοινά σταθερά σημεία 21, 22, 23, 24 και 25 που οριοθετούν τον αιγιαλό – παραλία επί των ιδίων σχεδιαγραμμάτων.

Ο Πρόεδρος — Η Λιμενική Επιτροπή Λίμνης — Τα Μέλη

Ο Γραμματέας
(υπογραφές)

Τό παρόν συνοδεύει τήν ἀπό 10-6-81 Ἔκθεσιν

Ἡ ἐπιτροπή καθορισμοῦ αἰγιαλοῦ καί παραλίας τοῦ ἄρθρου 5 παράγραφος 2 τοῦ Α.Ν. 263/1968

1) Μαρία Γ. Μιχαλοπούλου, οἰκονομικός ἔφορος

2) Ἐλευθέριος Μαυράκης, πλωτάρχης Λ.Σ.

3) Ἀντώνιος Βαρειτσιώτης, Ἀναπληρωτής Δ/ντής Τ.Υ.Ν.Ε.

ΥΠΟΜΝΗΜΑ

1.— Ἡ ἀποτύπωση ἔγινε κατόπιν τῆς ὑπ' ἀριθ. Α.7491/232/15-5-1979 Διαταγῆς τοῦ Ὑπουργείου Οἰκονομικῶν.

2.— Ἡ ἀποτύπωση ἔγινε ταχυμετρικά κατά τόν μῆνα Ἰούνιο

3.— Οἱ συντεταγμένες εἶναι τοῦ Κρατικοῦ δικτύου Γ.Υ.Σ.

4.— Ἀφετηρία ὑψομέτρων ±0.00 ἔχει ληφθῆ ἡ μέση στάθμη τῆς θάλασσας κατά τήν χρονική διάρκεια τῆς ἀποτυπώσεως

5.— Κατά μῆκος τῆς παραλιακῆς ζώνης ἔχουν τοποθετηθῆ ὁρόσημα συμβολιζόμενα στό διάγραμμα ὡς ὁροσ. 1, 2, 3 ......

6.— ΣΥΜΒΟΛΙΣΜΟΙ:

= Στάση

= Ὁρόσημο Ὑπουργείου Οἰκονομικῶν

Π = Μονόροφο Πλακοσκεπές

Ε = Μονόροφο Ἑλλενιτ

= Ὅριο ἰδιοκτησίας

= Συρματόπλεγμα

= Φυσικό πρανές

= ΔΕΗ

= Ο.Τ.Ε

= Καλάμια

= Θάμνοι

Ο καθορισμός αἰγιαλοῦ παραλίας ἔγινε με την 6080/82 απόφαση ν. Νομάρχη Εὐβοίας ΦΕΚ 431/Δ/21-8-82

ΟΡΙΟΓΡΑΜΜΑΙ

Ἐρυθρά	αἰγιαλός
Κυανή	Παλαιός αἰγιαλός
Κιτρίνη	Παραλία
Πράσινη	Χερσαία ζώνη

ΠΙΝΑΚΑΣ ΣΥΝ/ΓΜΕΝΩΝ ΟΡΟΣΗΜΩΝ

α/α	Χ	Ψ
1 Στ 1	4375.22	6325.07
2	4348.32	6360.40
3	4321.65	6392.17
4 Στ 2	4304.59	6418.00
5	4288.89	6542.88
6	4276.75	6467.77

ΕΥΑΓΓΕΛΟΣ Σ. ΑΝΔΡΙΩΔΑΣ

4150


4200


4250

4300

6150

ΔΕΗ

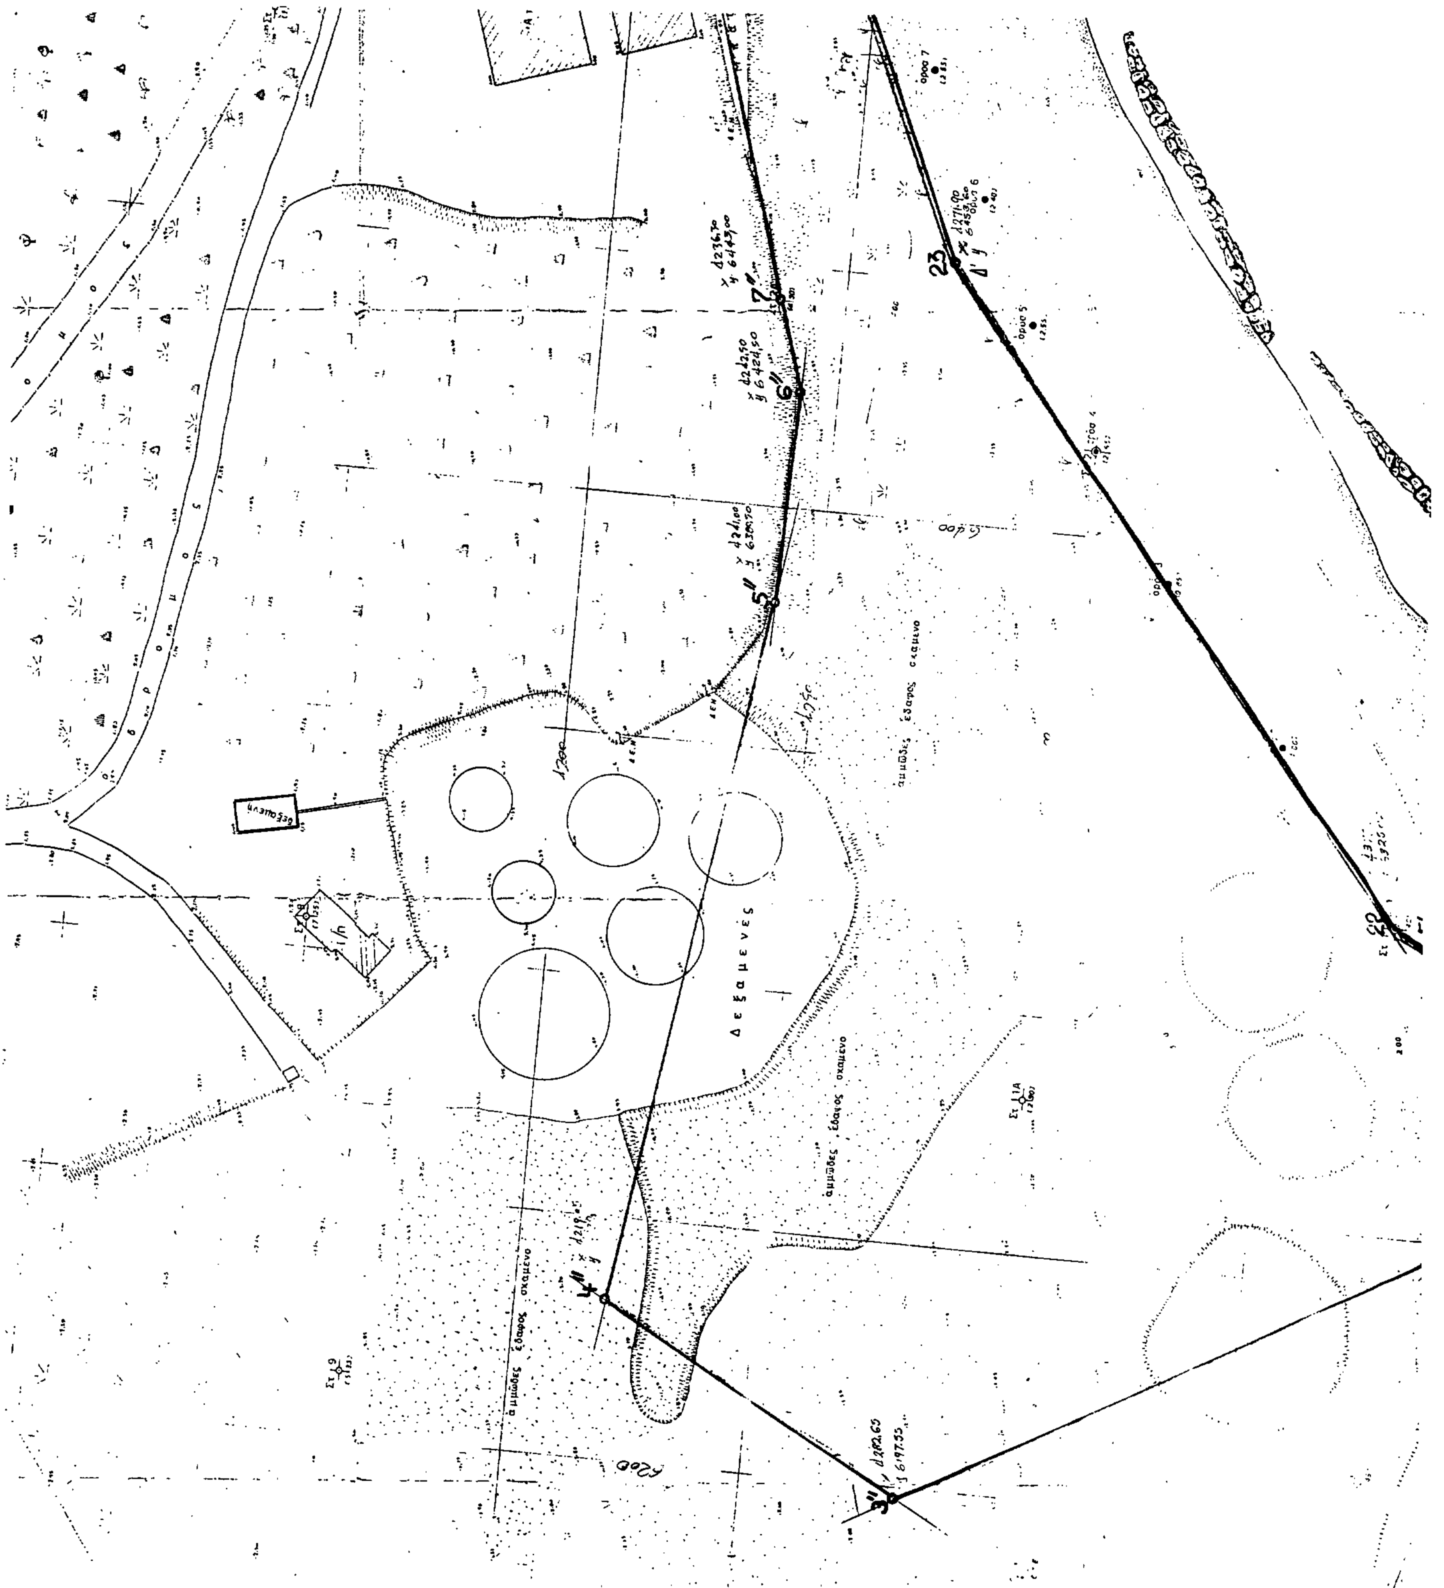
Δ ε ξ α μ ε ν έ ς
αμμώδες έδαφος σκαμένο

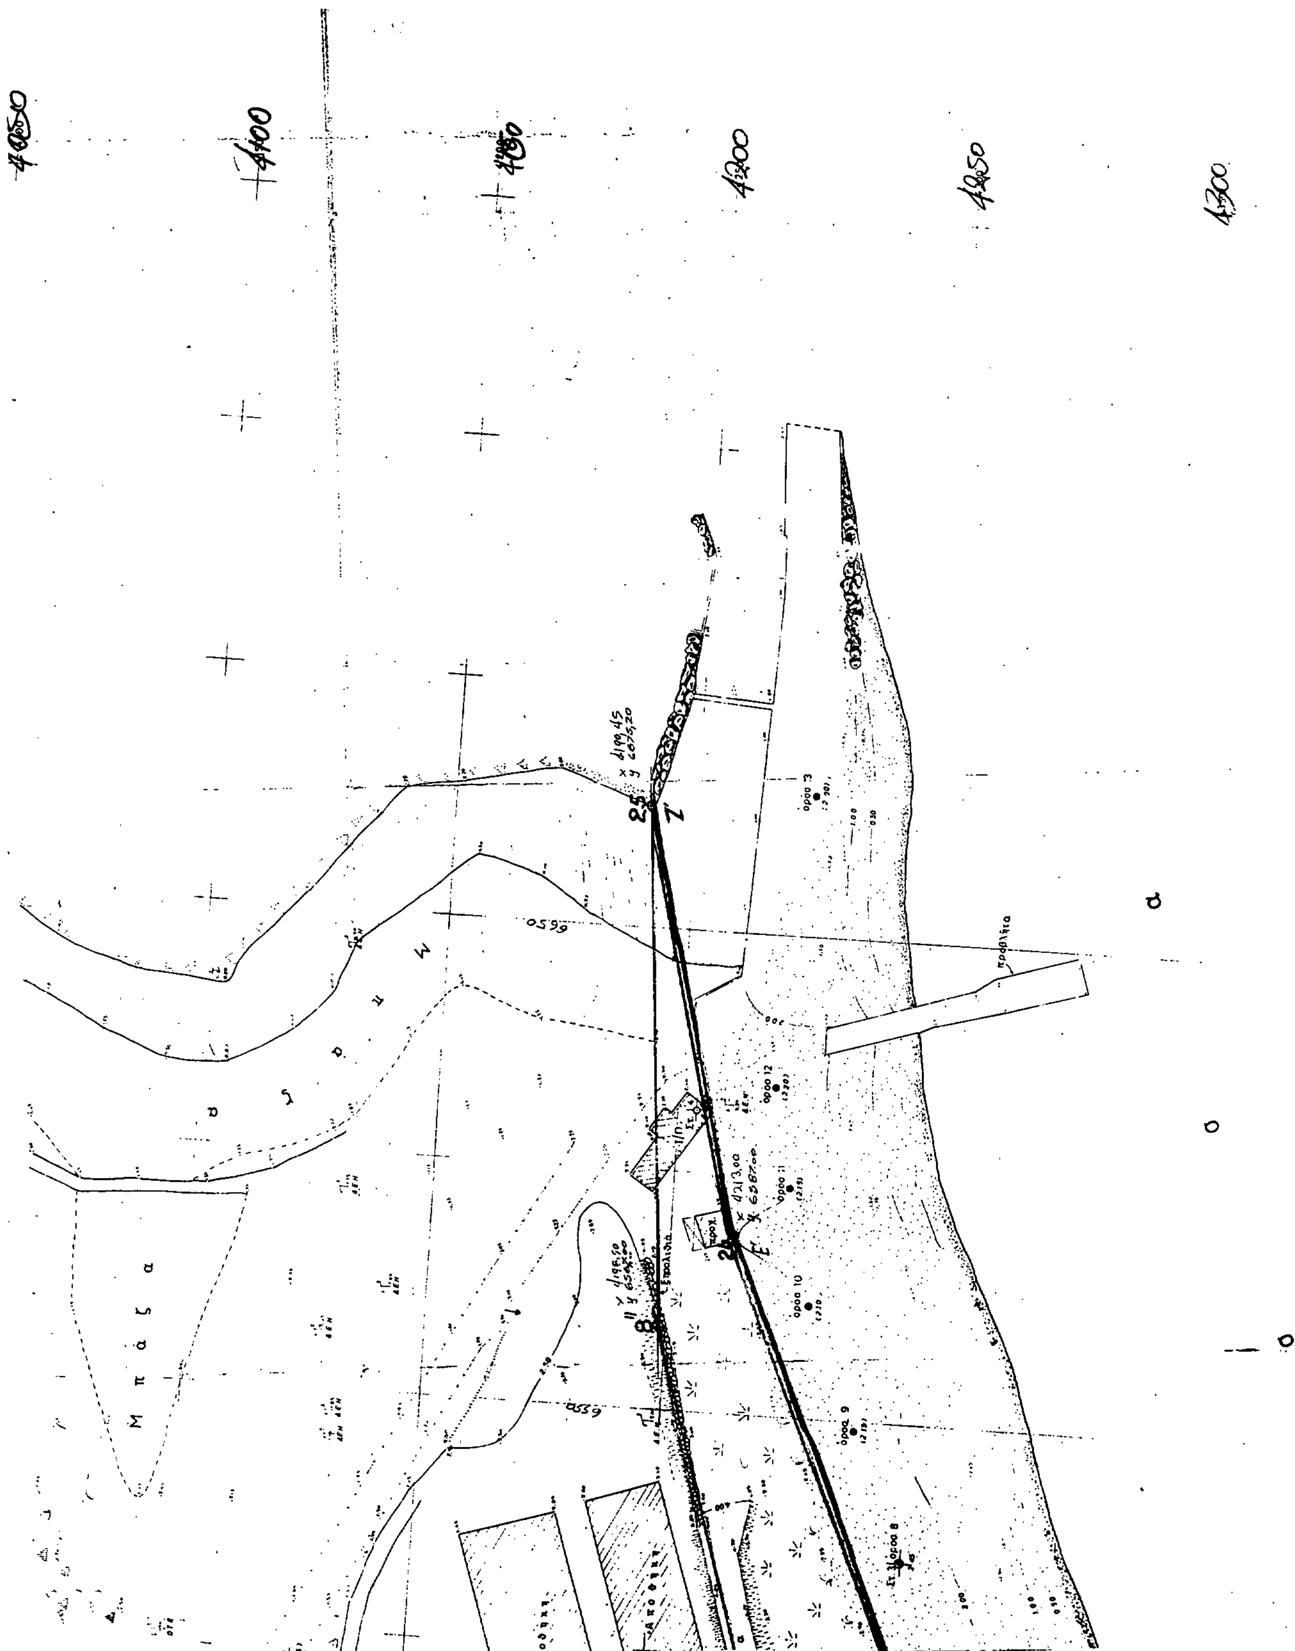
4050
4100
4150
4200
4250
4300

7	4263.92	6493.58
8 Στ 3	4251.91	6521.54
9	4240.82	6548.20
10	4229.85	6573.67
11	4224.29	6597.95
12	4220.18	6618.44
13	4224.56	6579.60

—— Όριο αιγιαλού

Λίμνη 24-11-91

Ο ΓΡΑΜΜΑΤΕΑΣ

ΑΠΟΣΠΑΣΜΑ ΧΑΡΤΟΥ Γ.Υ.Σ. 1:50.000

Αιγαίον Πέλαγος

4300

4350

4400

4450

4500

6000

6050

6100

6150

ΥΠΟΥΡΓΕΙΟ ΟΙΚΟΝΟΜΙΚΩΝ
ΔΙΕΥΘΥΝΣΗ ΤΕΧΝΙΚΩΝ ΥΠΗΡΕΣΙΩΝ
ΤΜΗΜΑ Α.

ΤΟΠΟΓΡΑΦΙΚΟ ΔΙΑΓΡΑΜΜΑ Σύνολο φύλλων: 2
ΚΛΙΜΑΚΑ 1:500 Αρ. φύλλου: 1


ΝΟΜΟΣ: ΕΥΒΟΙΑΣ
ΘΕΣΗ: ΚΥΜΑΣΙ - ΜΑΝΤΟΥΔΙ
ΑΡΜΟΔ. ΟΙΚ. ΕΦΟΡΙΑ: ΛΙΜΝΗΣ
ΑΡΙΘ. Δ/ΓΗΣ ΥΠ. ΟΙΚΟΝΟΜΙΚΩΝ: Α. 7491/232/15-5-1979
ΑΡΙΘ. ΠΡΩΤΟΚΟΛΛΟΥ:


ΕΘΕΩΡΗΘΗ	ΕΘΕΩΡΗΘΗ	Αθήναι ΑΥΓΟΥΣΤΟΣ 1979	Αθήναι 4-9-79
Αθήναι 2-1-80	Αθήναι 2-1-80		
Ο Διευθυντής	Ο Προϊστάμενος	Οι Συντάξαντες	Η Σχεδιάστρια
Γ. ΚΟΚΚΑΣ Πολ. Μηχ. έπι 2ω	ΓΡ. ΞΗΡΟΓΙΑΝΝΗΣ Τοπ. Μηχ. έπι 2ω	Ν. ΚΑΣΤΑΝΙΑΣ Τοπ/φος Μηχ.	Α. ΓΙΑΝΝΙΤΣΟΓΛΟΥ - Μ. ΠΑΥΛΑΚΗ Εργοδηγός

ΧΑΡΑΞΗ ΧΕΡΣΑΙΑΣ ΖΩΝΗΣ Χ.Ζ.

ΑΚΡΙΒΕΣ ΦΩΤΟΤΥΠΙΚΟΝ ΑΝΤΙΓΡΑΦΟΝ
Εκ του ευρισκομένου πρωτοτύπου
Εν Αθήναις τη 9-9-81

Ο ΠΡΟΪΣΤΑΜΕΝΟΣ

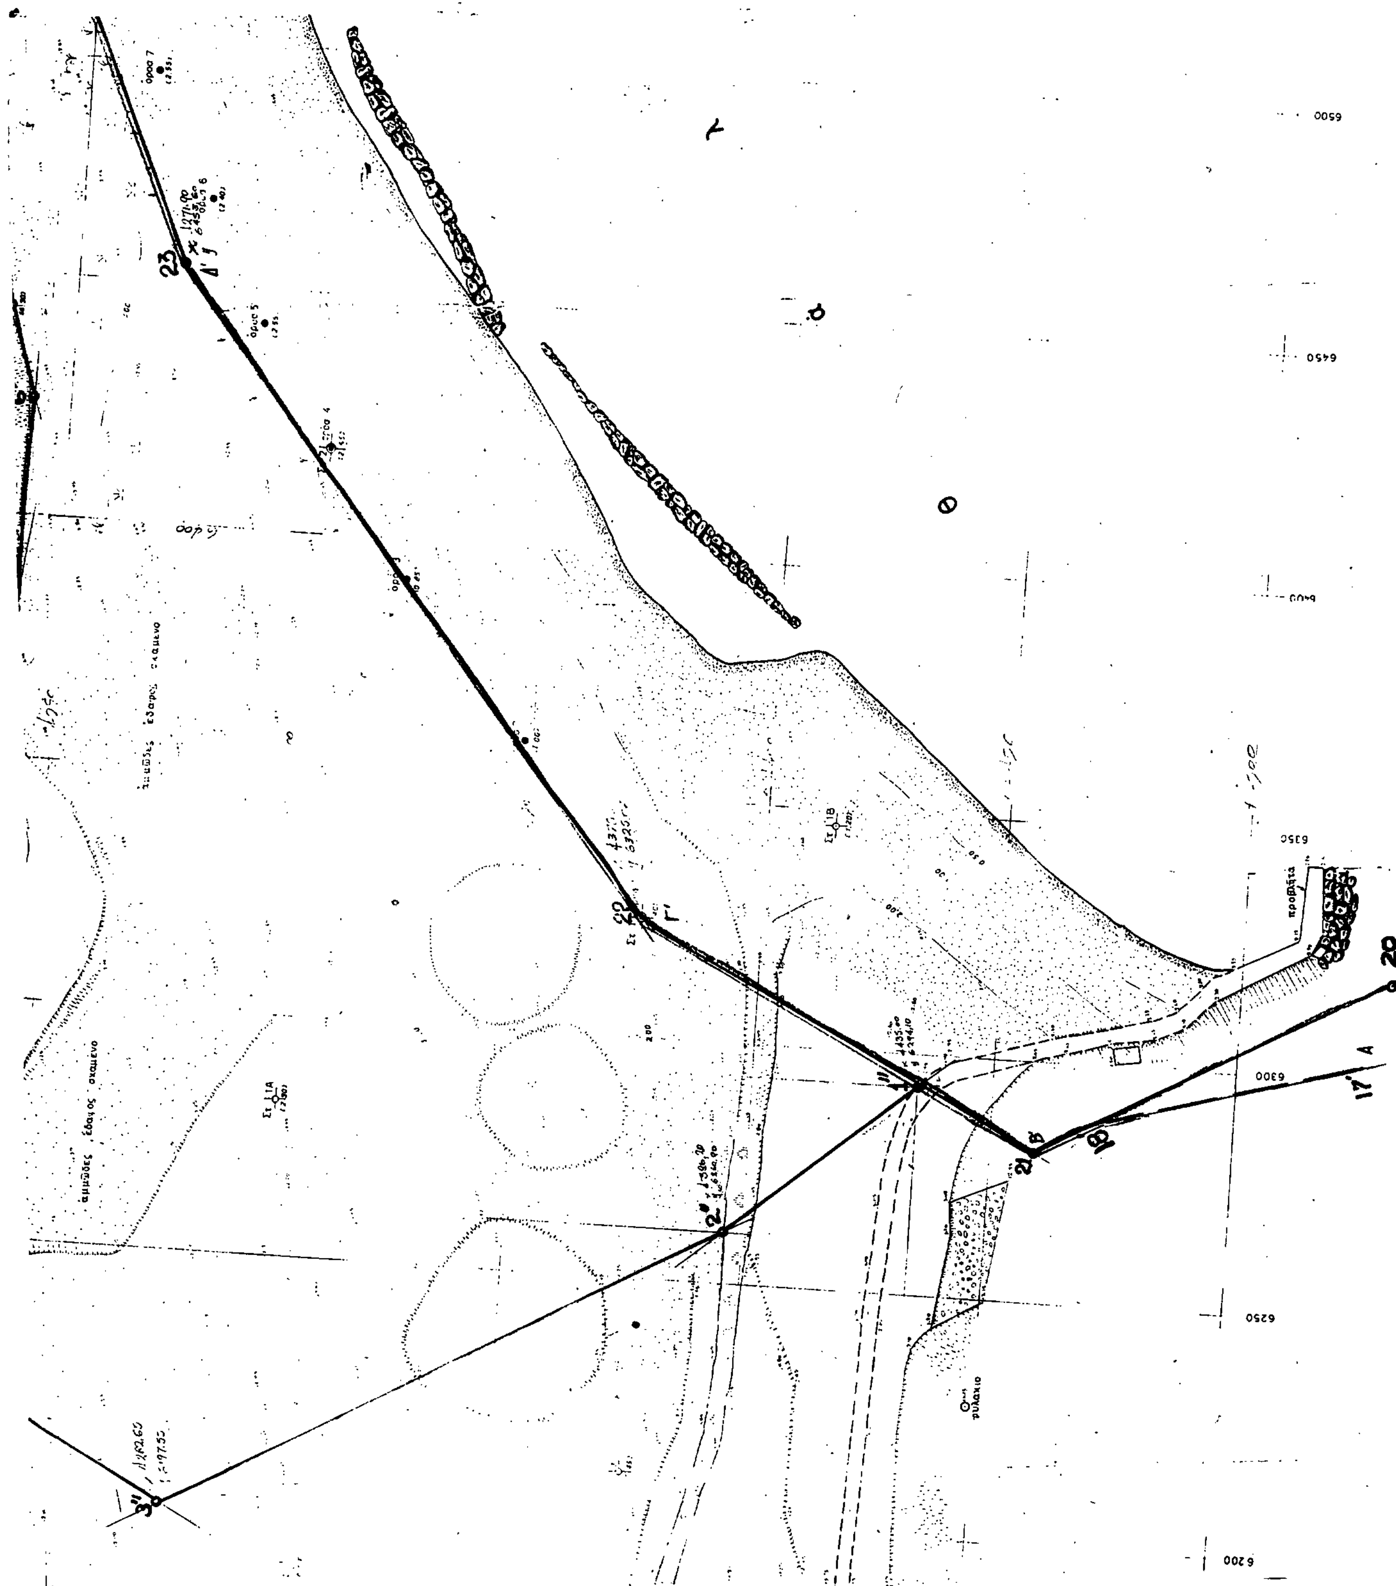

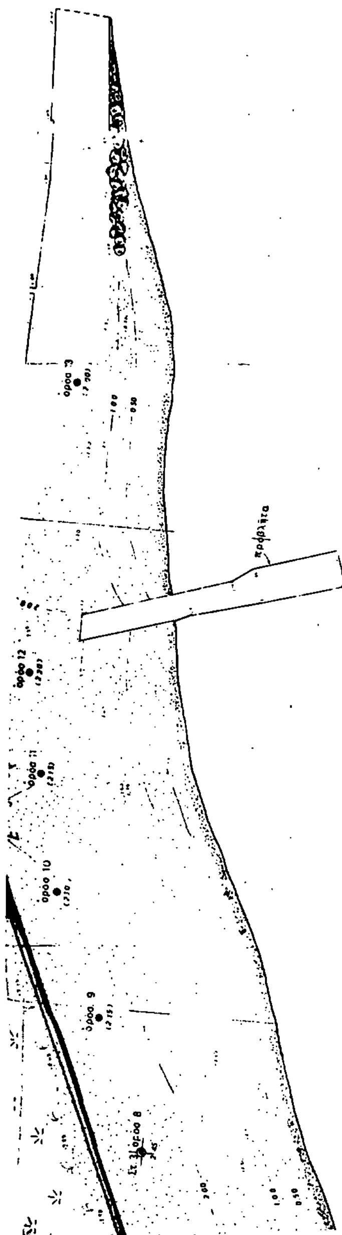

ΠΙΝΑΚΑΣ ΣΥΝ/ΓΜΕΝΩΝ ΟΡΟΣΗΜΩΝ
Αιγιαλού κ' Παραλίας

Α/Α	Χ	Ψ
1ο	4539.00	6294.10
2ο	4396.20	6260.90
3ο	4282,27	6197,50
4ο	4218,51	6233,27
5ο	4240,85	6380,60
6ο	4241,86	6425,14
7ο	4236.26	6443,44
8ο	4199,37	6567,28
25	4191,09	6675,14
24	4213,32	6585,90
23	4271,57	6454.95
22	4375,10	6525,39
21	4458,75	6281,40
20	4530.20	6320,60
19'	4526,65	6303,40